




СОВРЕМЕННОЕ ОКНО - ПРОФИЛЬ 92

Вид изнутри (масштаб 1:10)


Сечение Г2 (масштаб 1:10)

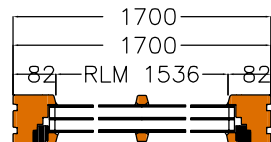


Сечение Г1 (масштаб 1:10)

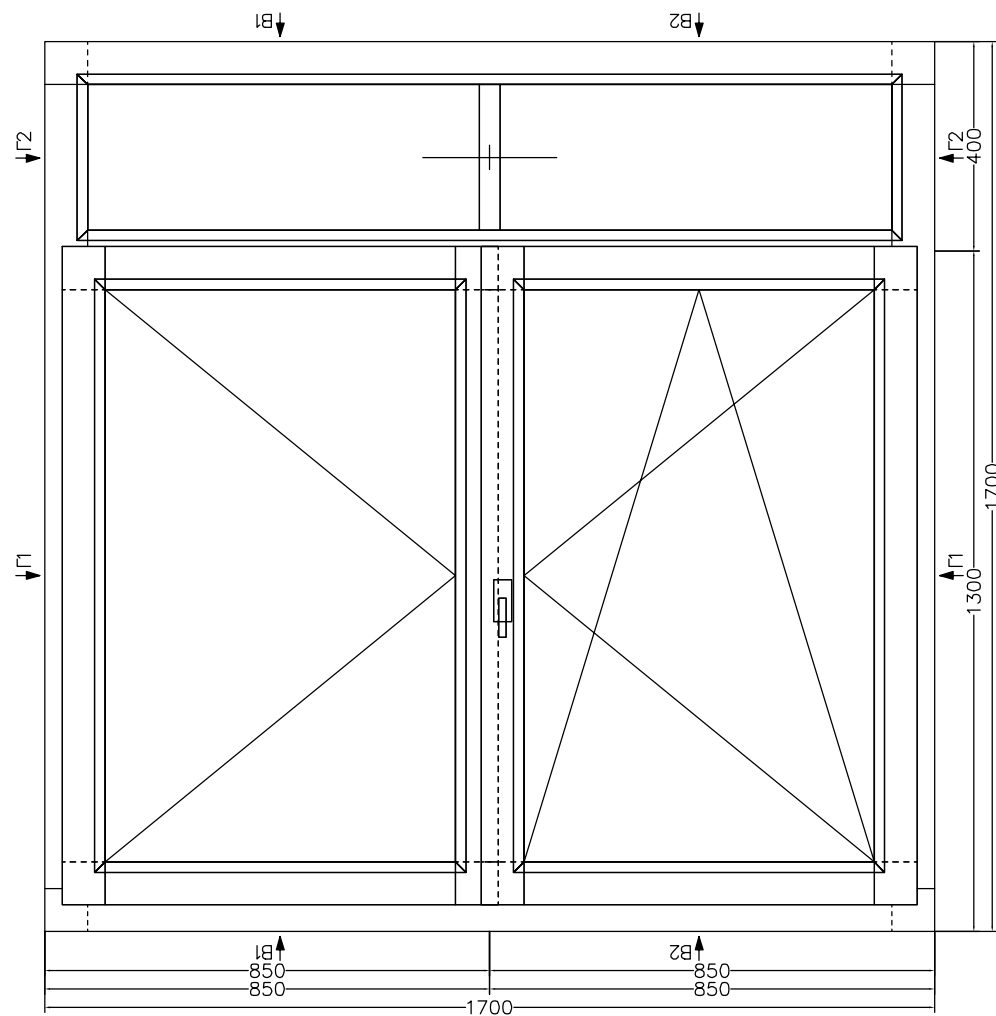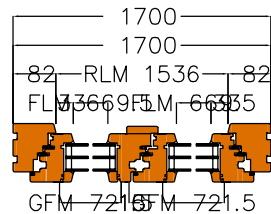

Сечение В1 (масштаб 1:10)

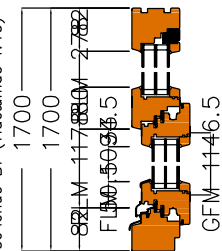

Сечение В2 (масштаб 1:10)

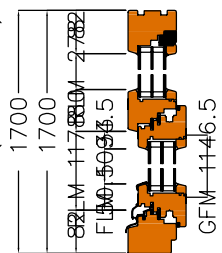

РЕМЕСЛЕННИК

ЗАВОД СТОЛЯРНЫХ КОНСТРУКЦИЙ

oknamassiv.ru

+7 (812) 642-75-75