



FS ПОРТАЛ


ДН-02

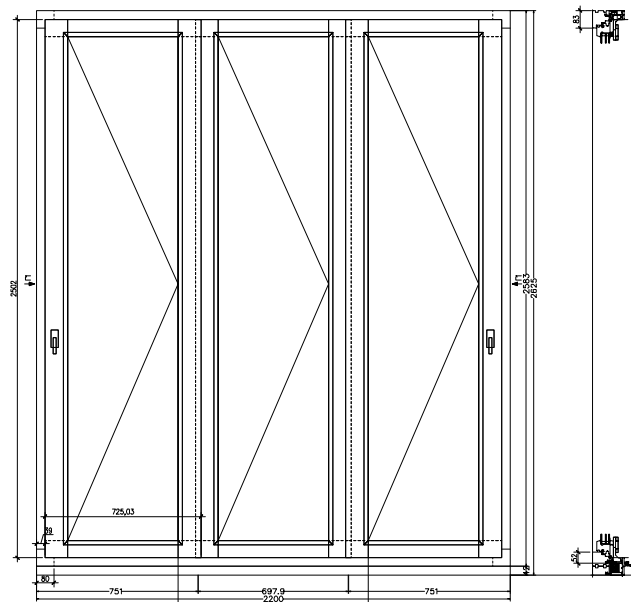

Вид изнутри (масштаб 1:10)

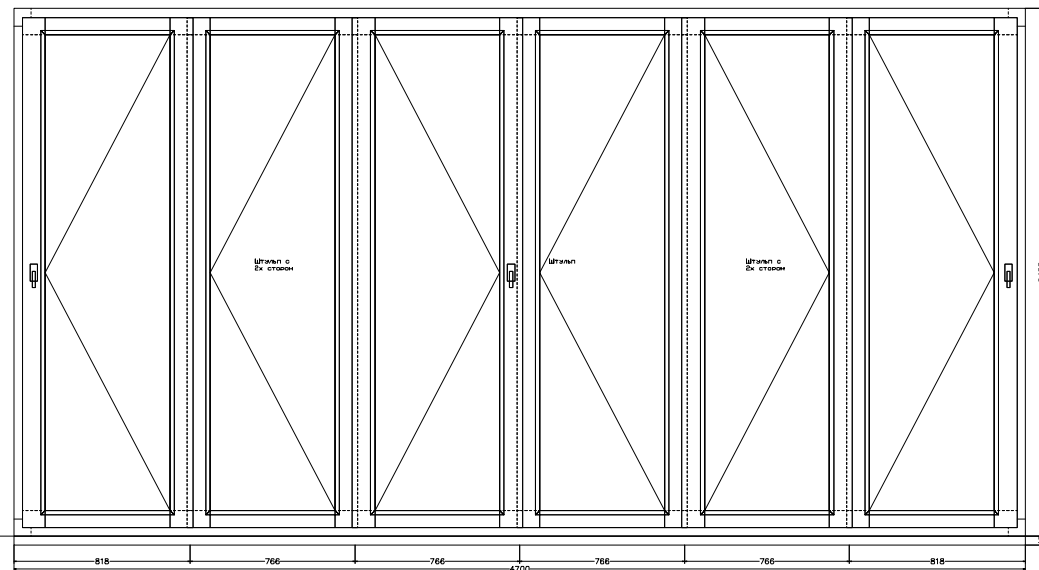

ДН-02

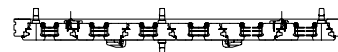

РЕМЕСЛЕННИК

ЗАВОД СТОЛЯРНЫХ КОНСТРУКЦИЙ

oknamassiv.ru

+7 (812) 642-75-75