
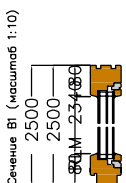
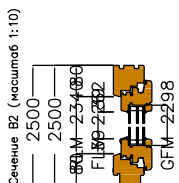
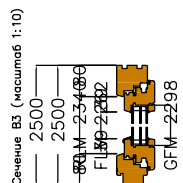
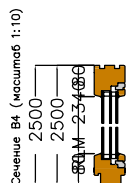
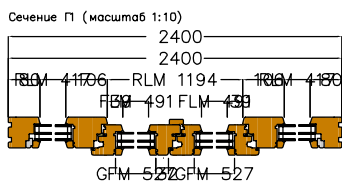


# ПОРТАЛ - РАТІО

Вид изнутри (масштаб 1:10)

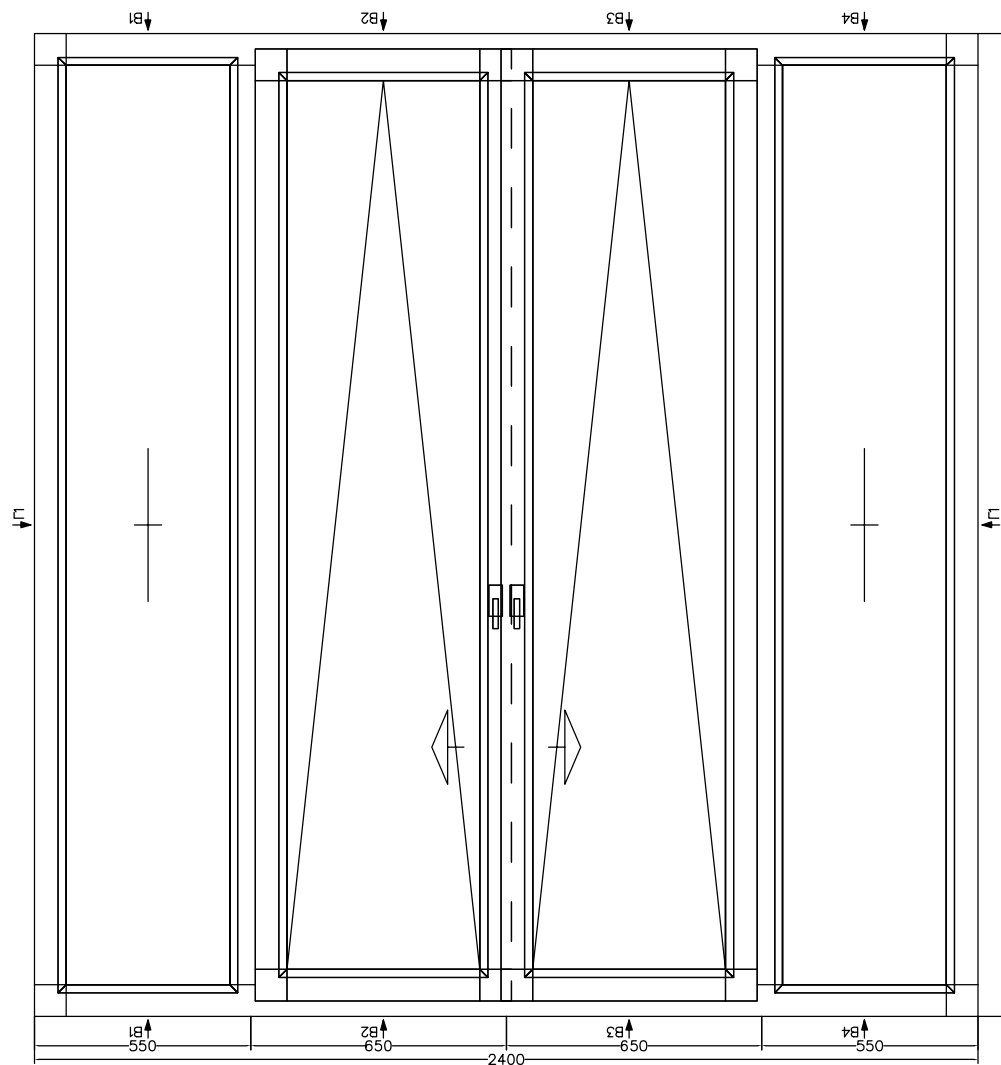

**РЕМЕСЛЕННИК**

ЗАВОД СТОЛЯРНЫХ КОНСТРУКЦИЙ

**oknamassiv.ru**

+7 (812) 642-75-75



**РЕМЕСЛЕННИК**

ЗАВОД СТОЛЯРНЫХ КОНСТРУКЦИЙ

**oknamassiv.ru**

+7 (812) 642-75-75

### 2.7.3

### Roto Patio Alversa | KS & PS

